


POWER SUPPLY
3Φ 50/60HZ
200 --- 480V

註：Tr為變壓器 電源電壓在380V--480V時使用。

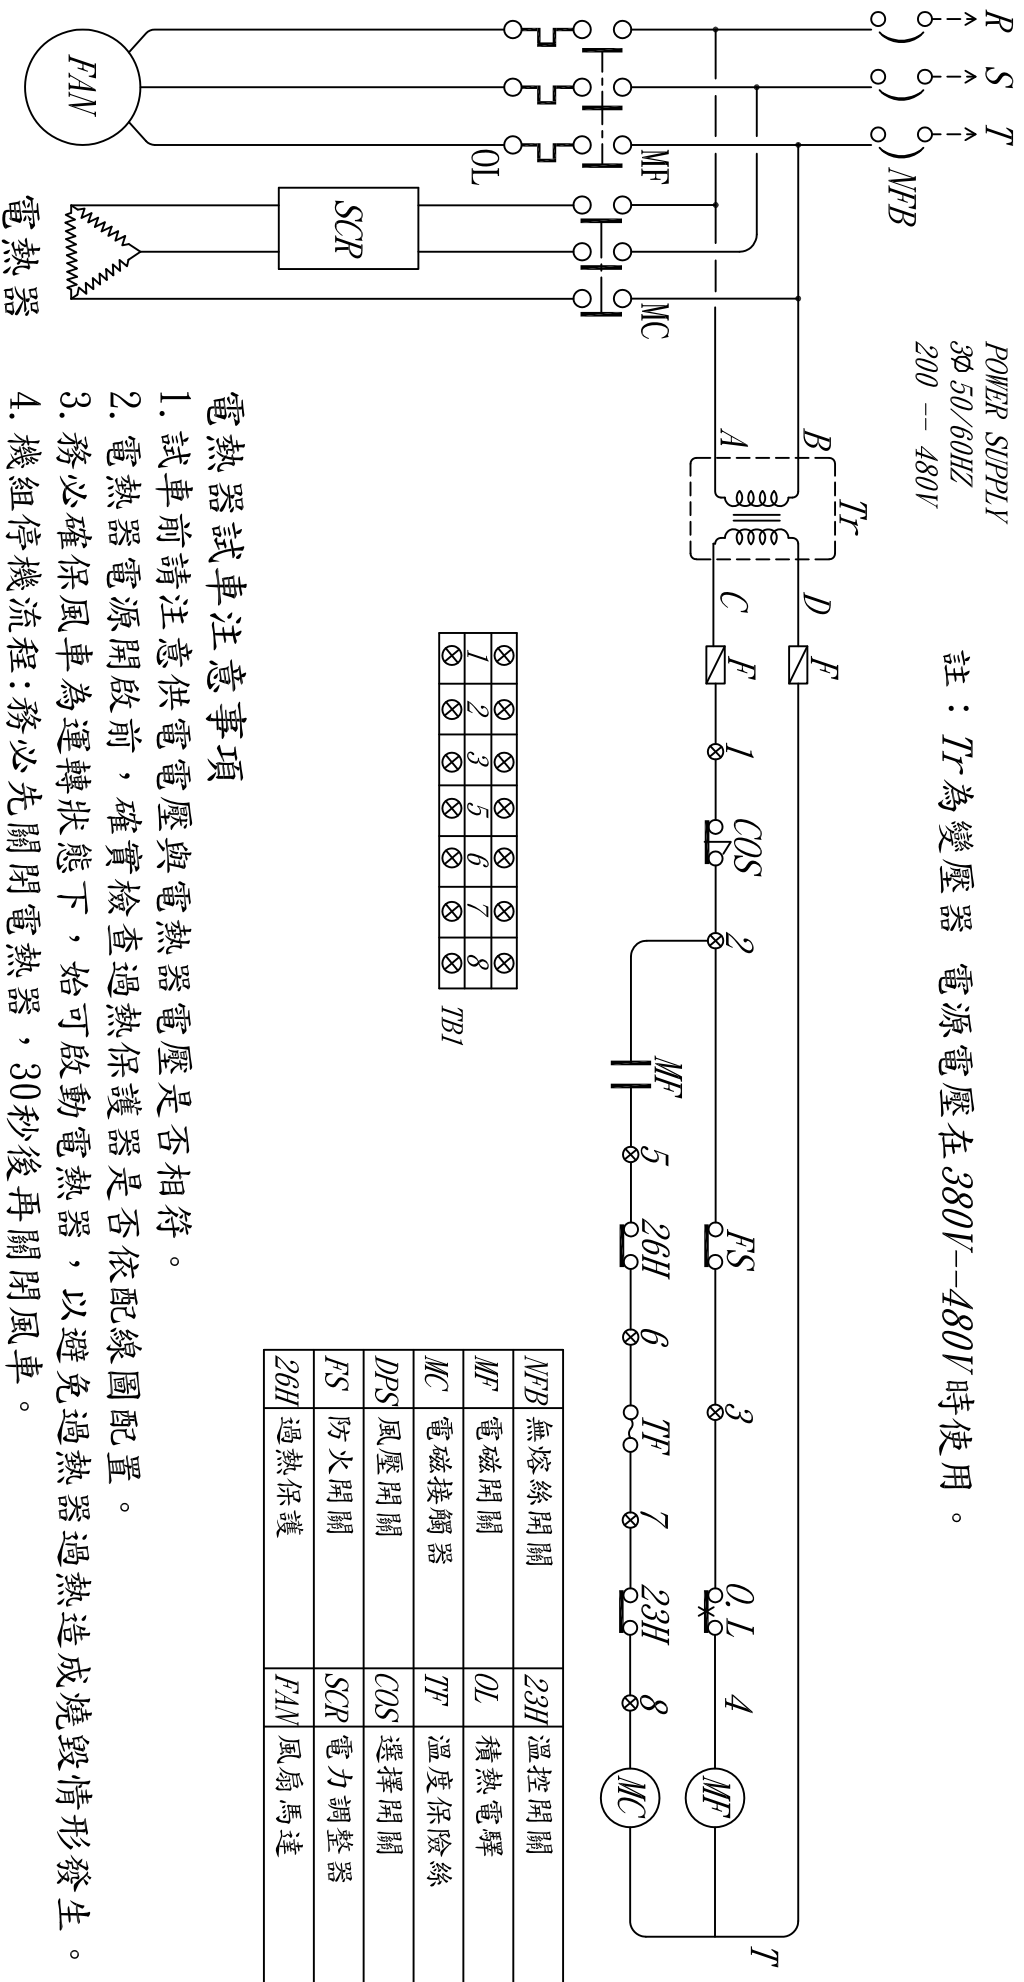

電熱器試車注意事項

1. 試車前請注意供電電壓與電熱器電壓是否相符。
2. 電熱器電源開啟前，確實檢查過熱保護器是否依配線圖配置。
3. 務必確保保風車為運轉狀態下，始可啟動電熱器，以避免過熱器過熱造成燒毀情形發生。
4. 機組停機流程：務必先關閉電熱器，30秒後再關閉風車。

審定 APPR.	陳美玲	繪圖 DRAWN	曾喜申	單位 UNIT	專案號碼 PROJ. NO	業主 OWNER
設計 DESIGNED	曾喜申	日期 DATE	108.11.19	比例 SCALE	圖號 DRG. NO.	圖名 TITLE
					H125	空調箱電熱器(SCR)配線圖