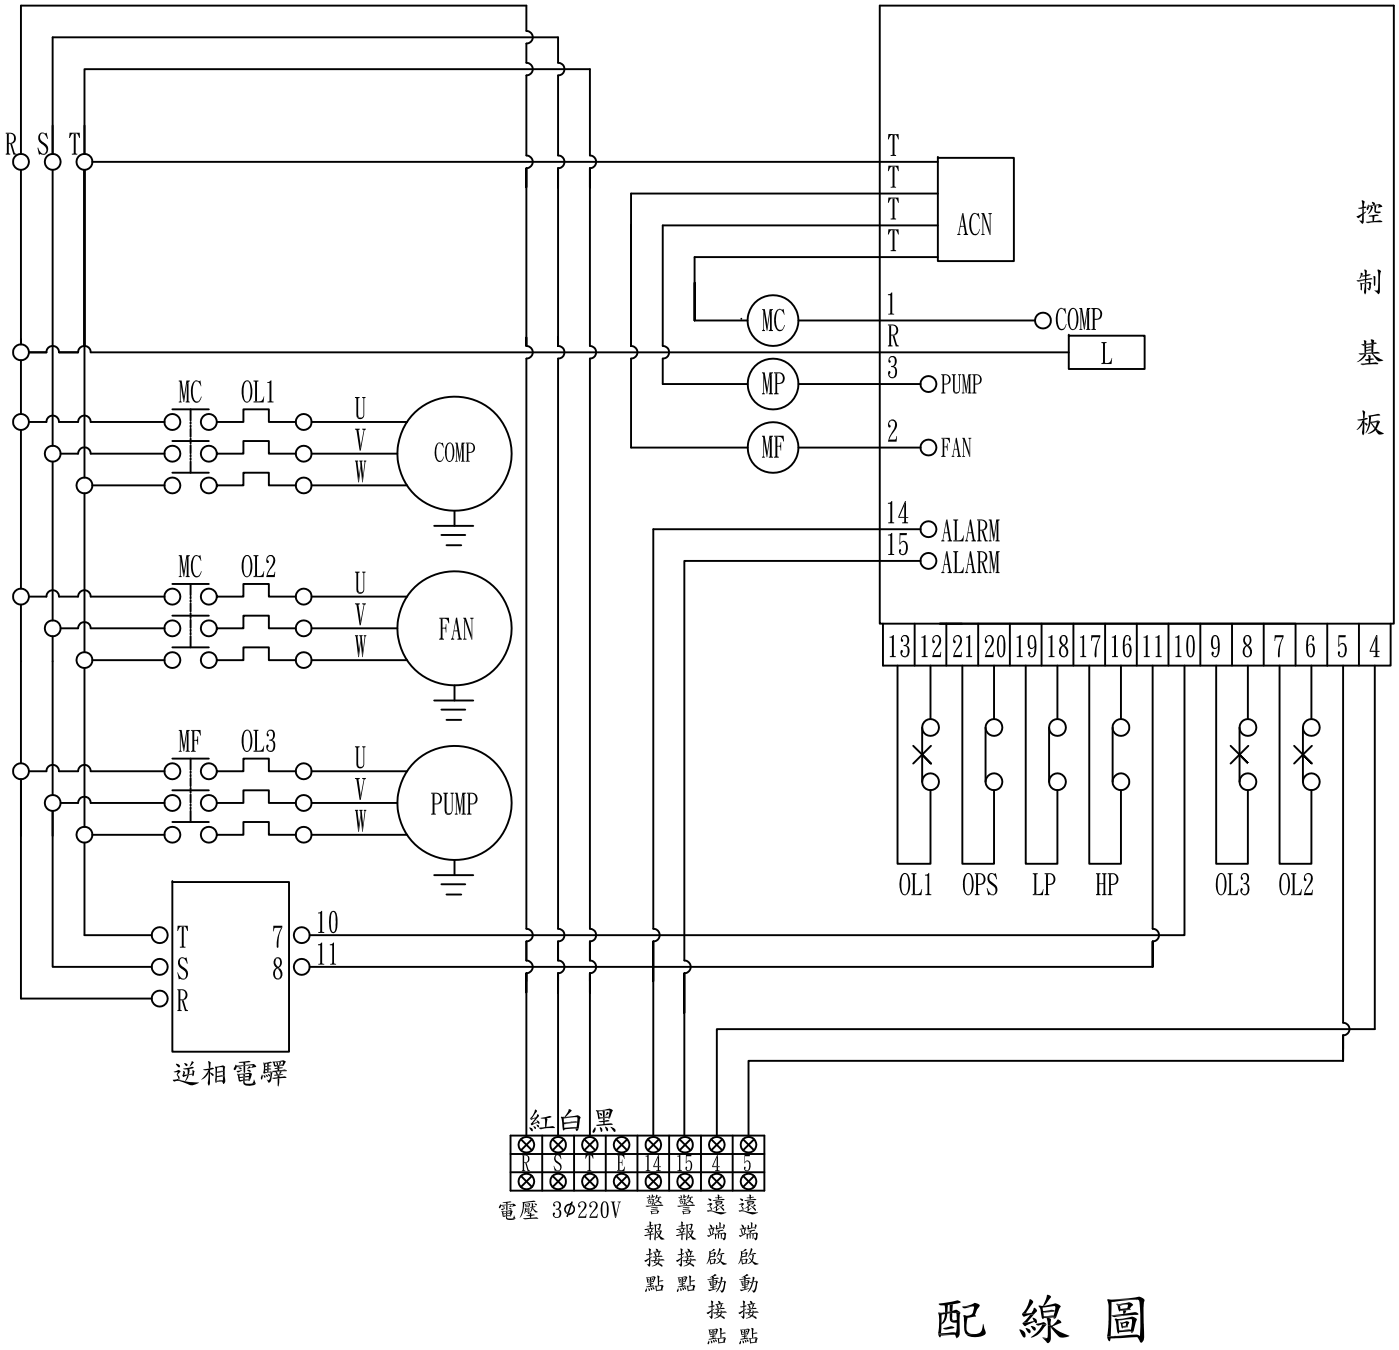

配 線 圖

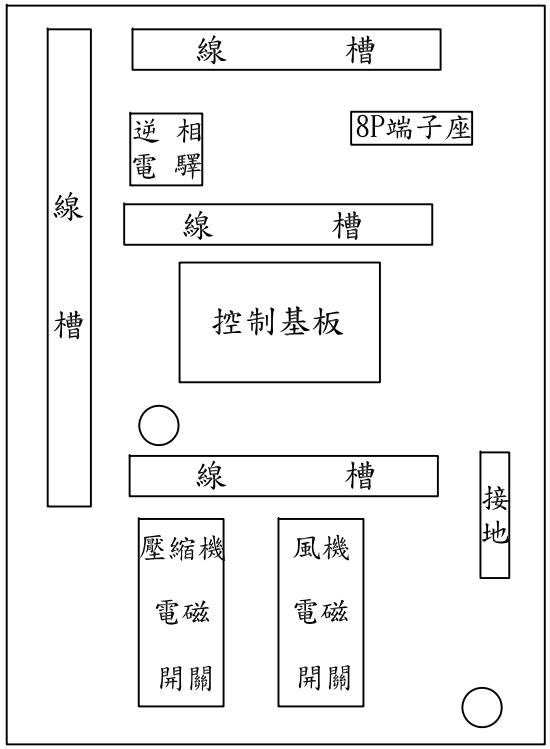

配 置 圖

符號說明

COMP	壓縮機	OL2	風機過載保護器
FAN	風機	OL3	泵浦過載保護器
PUMP	泵浦	OPS	油壓開關
MC	壓縮機電磁開關	HP	高壓開關
MF	風機電磁開關	LP	低壓開關
MP	泵浦電磁開關	4、5	遠端起停接點
OL1	壓縮機過載保護器	14、15	警報接點

揚帆興業股份有限公司 YANGFAN DEVELOPMENT CO., LTD.	審定 APPR.	陳美玲	繪圖 DRAWN	曾喜申	單位 UNIT	N/A	專案號碼 PROJ.NO.		業主 OWNER	
	設計 DESIGNED	曾喜申	日期 DATE	2019.11.05	比例 SCALE	N/A	圖號 DRG. NO.		圖名 TITLE	油冷卻機配電圖